
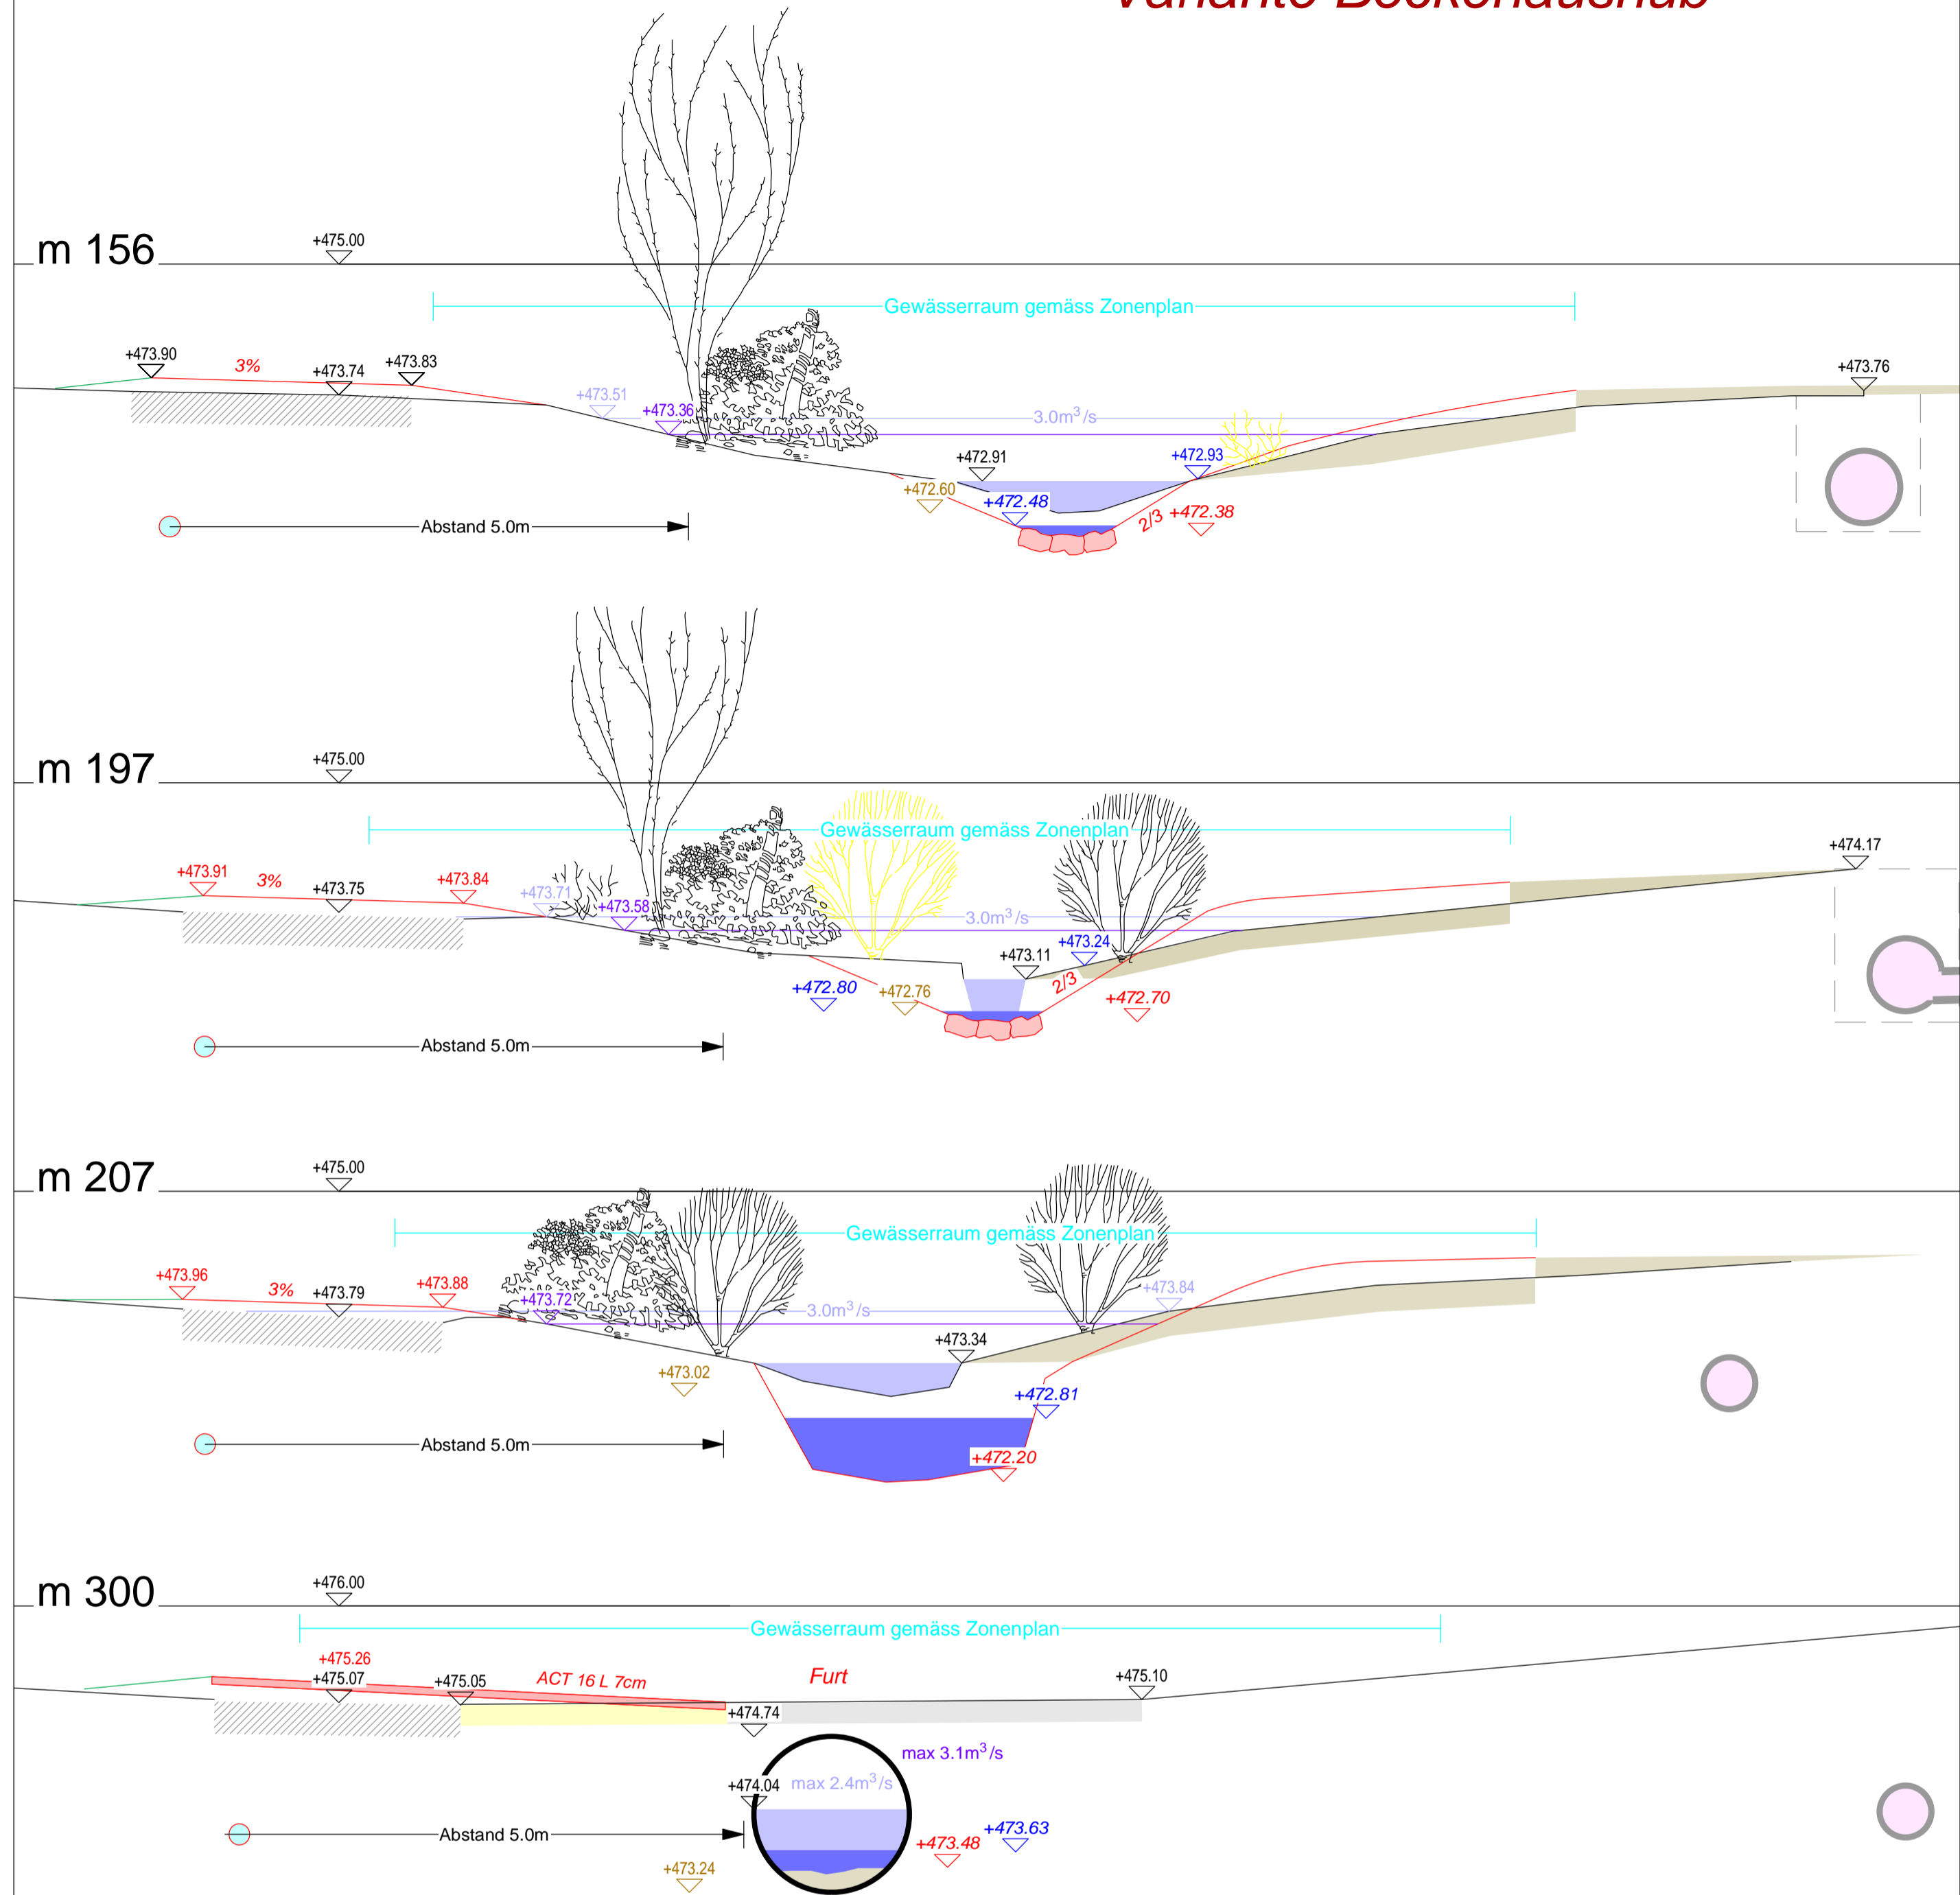


Gemeinde Münchenwiler, Wilerbach (Poya - Brücke Murtenstrasse) Variantenvergleich Schnitte 1:50

Variante Weg anheben

Variante Beckenaushub

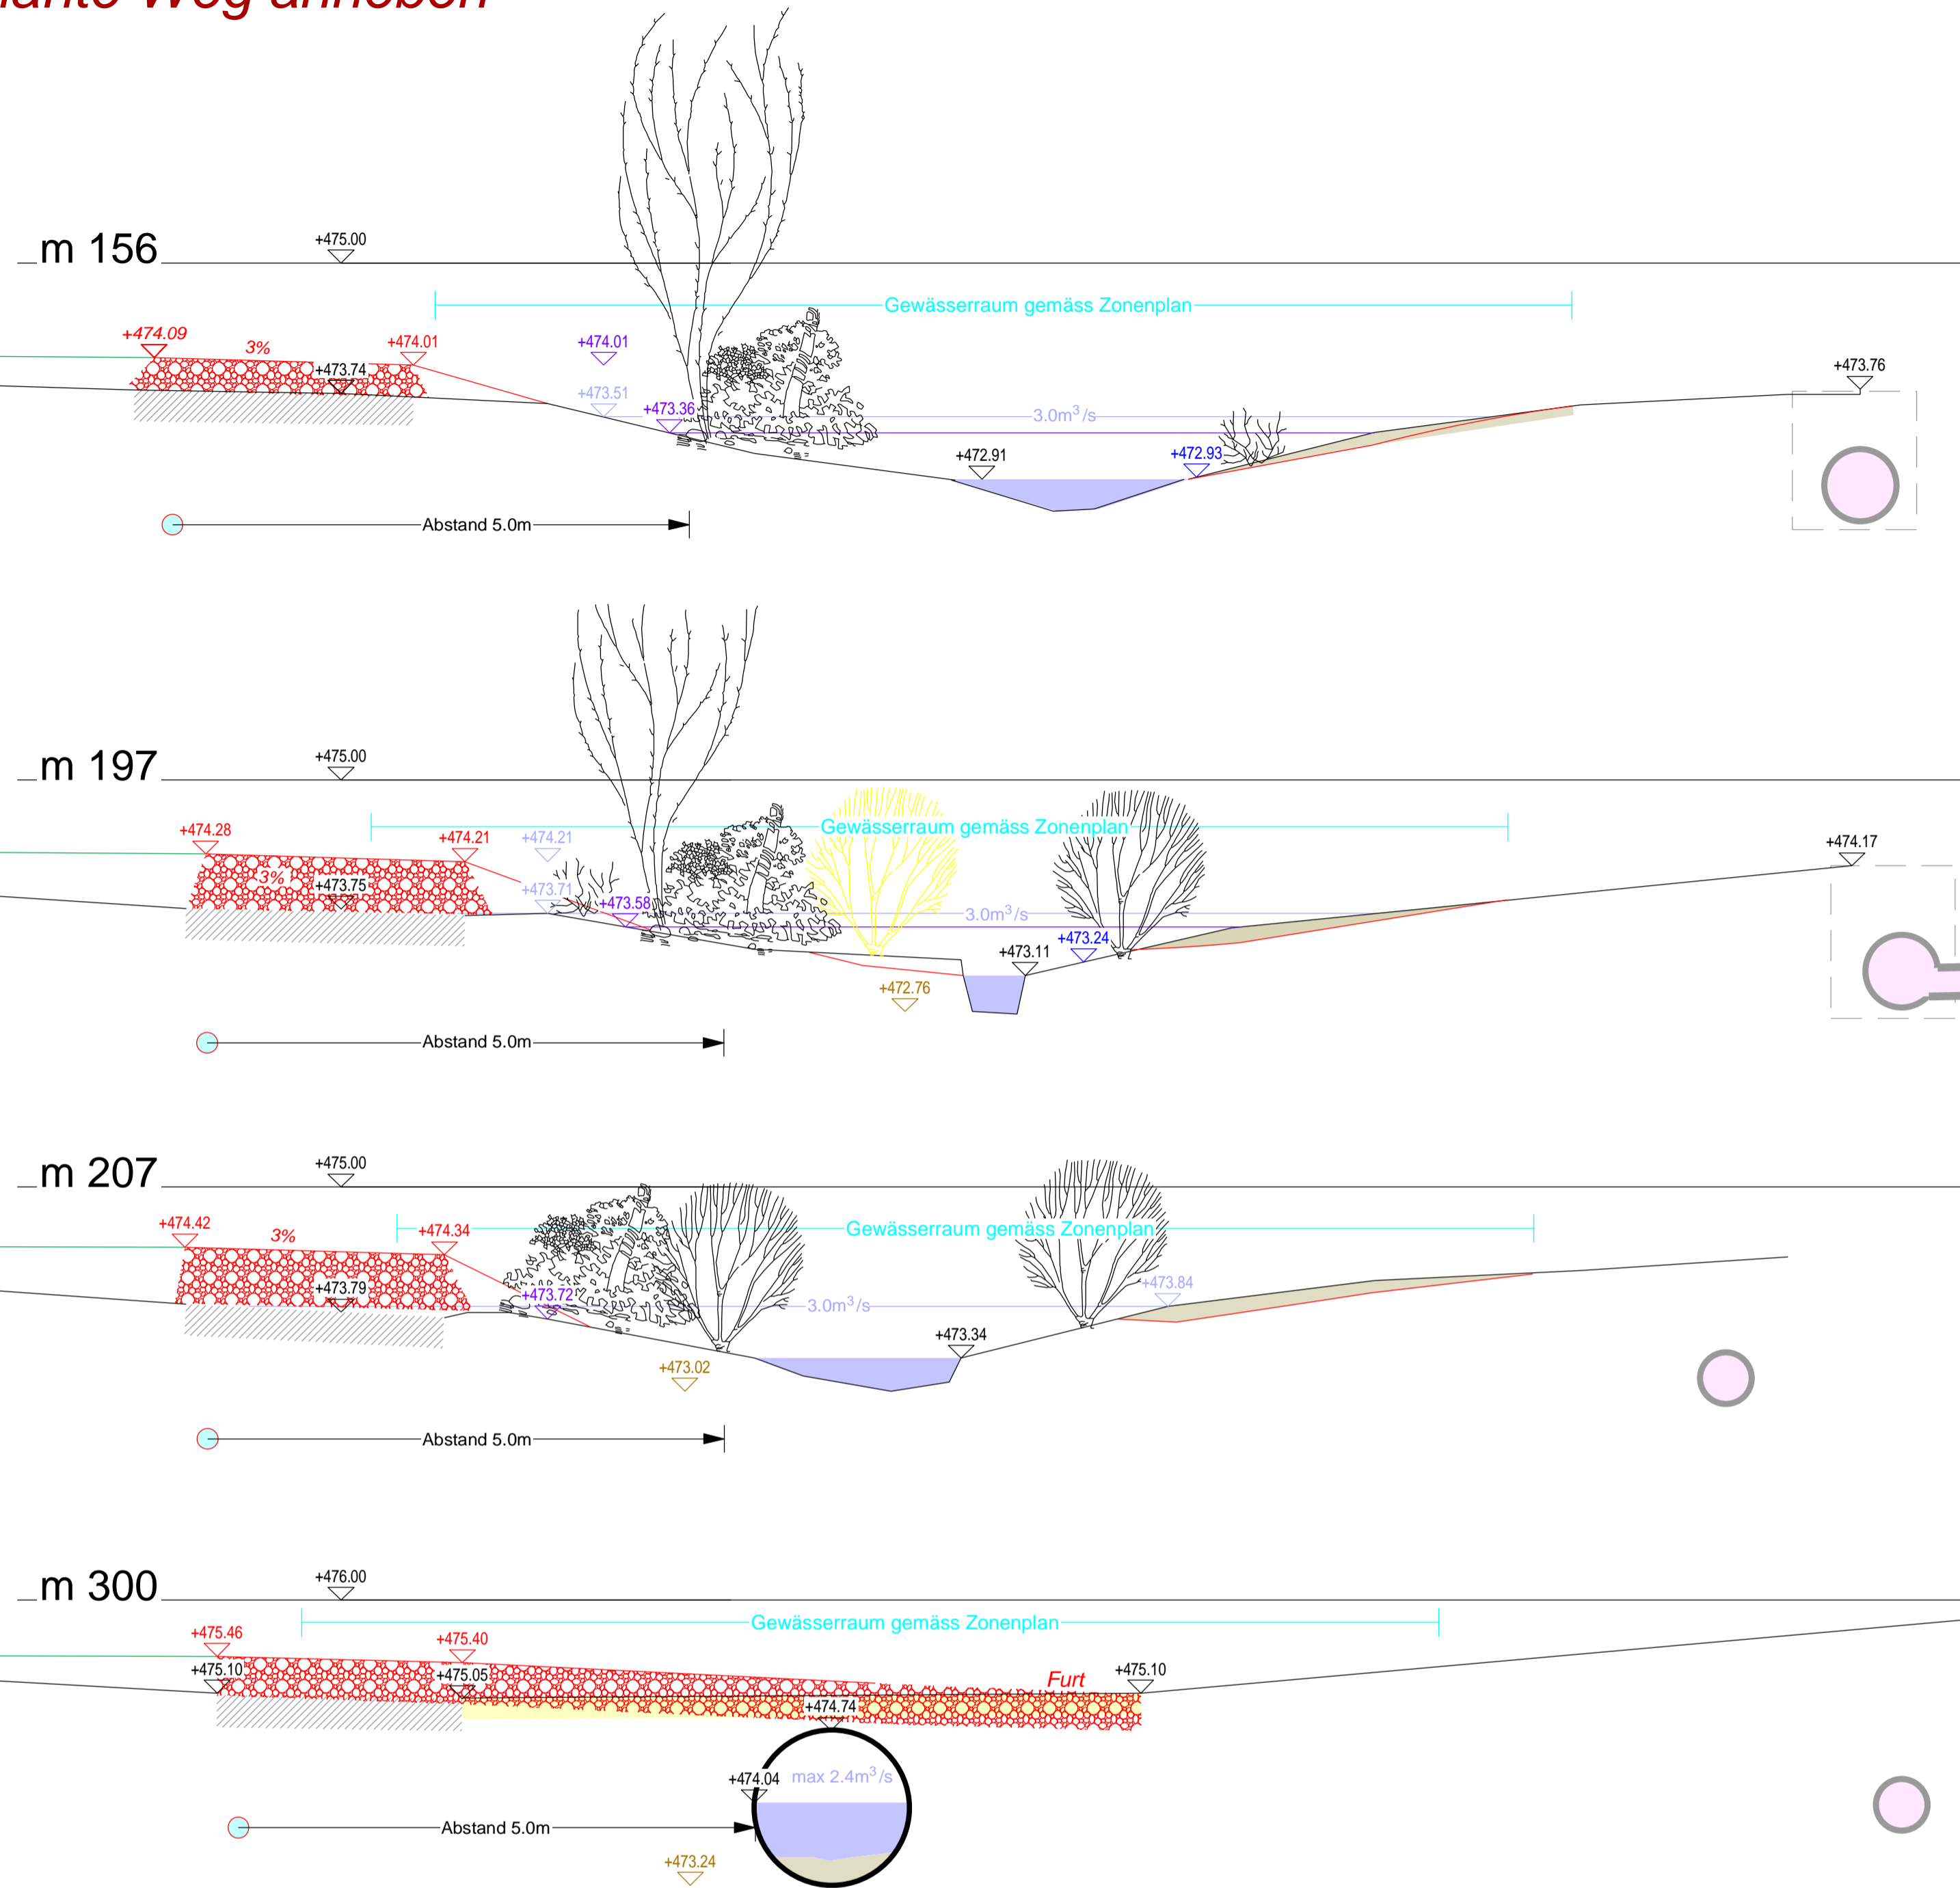

Untervariante Verlegung Durchlass von m 303 nach m321

