


Gemeinde Münchenwiler Wilerbach *Massnahmen*


Kanton Bern

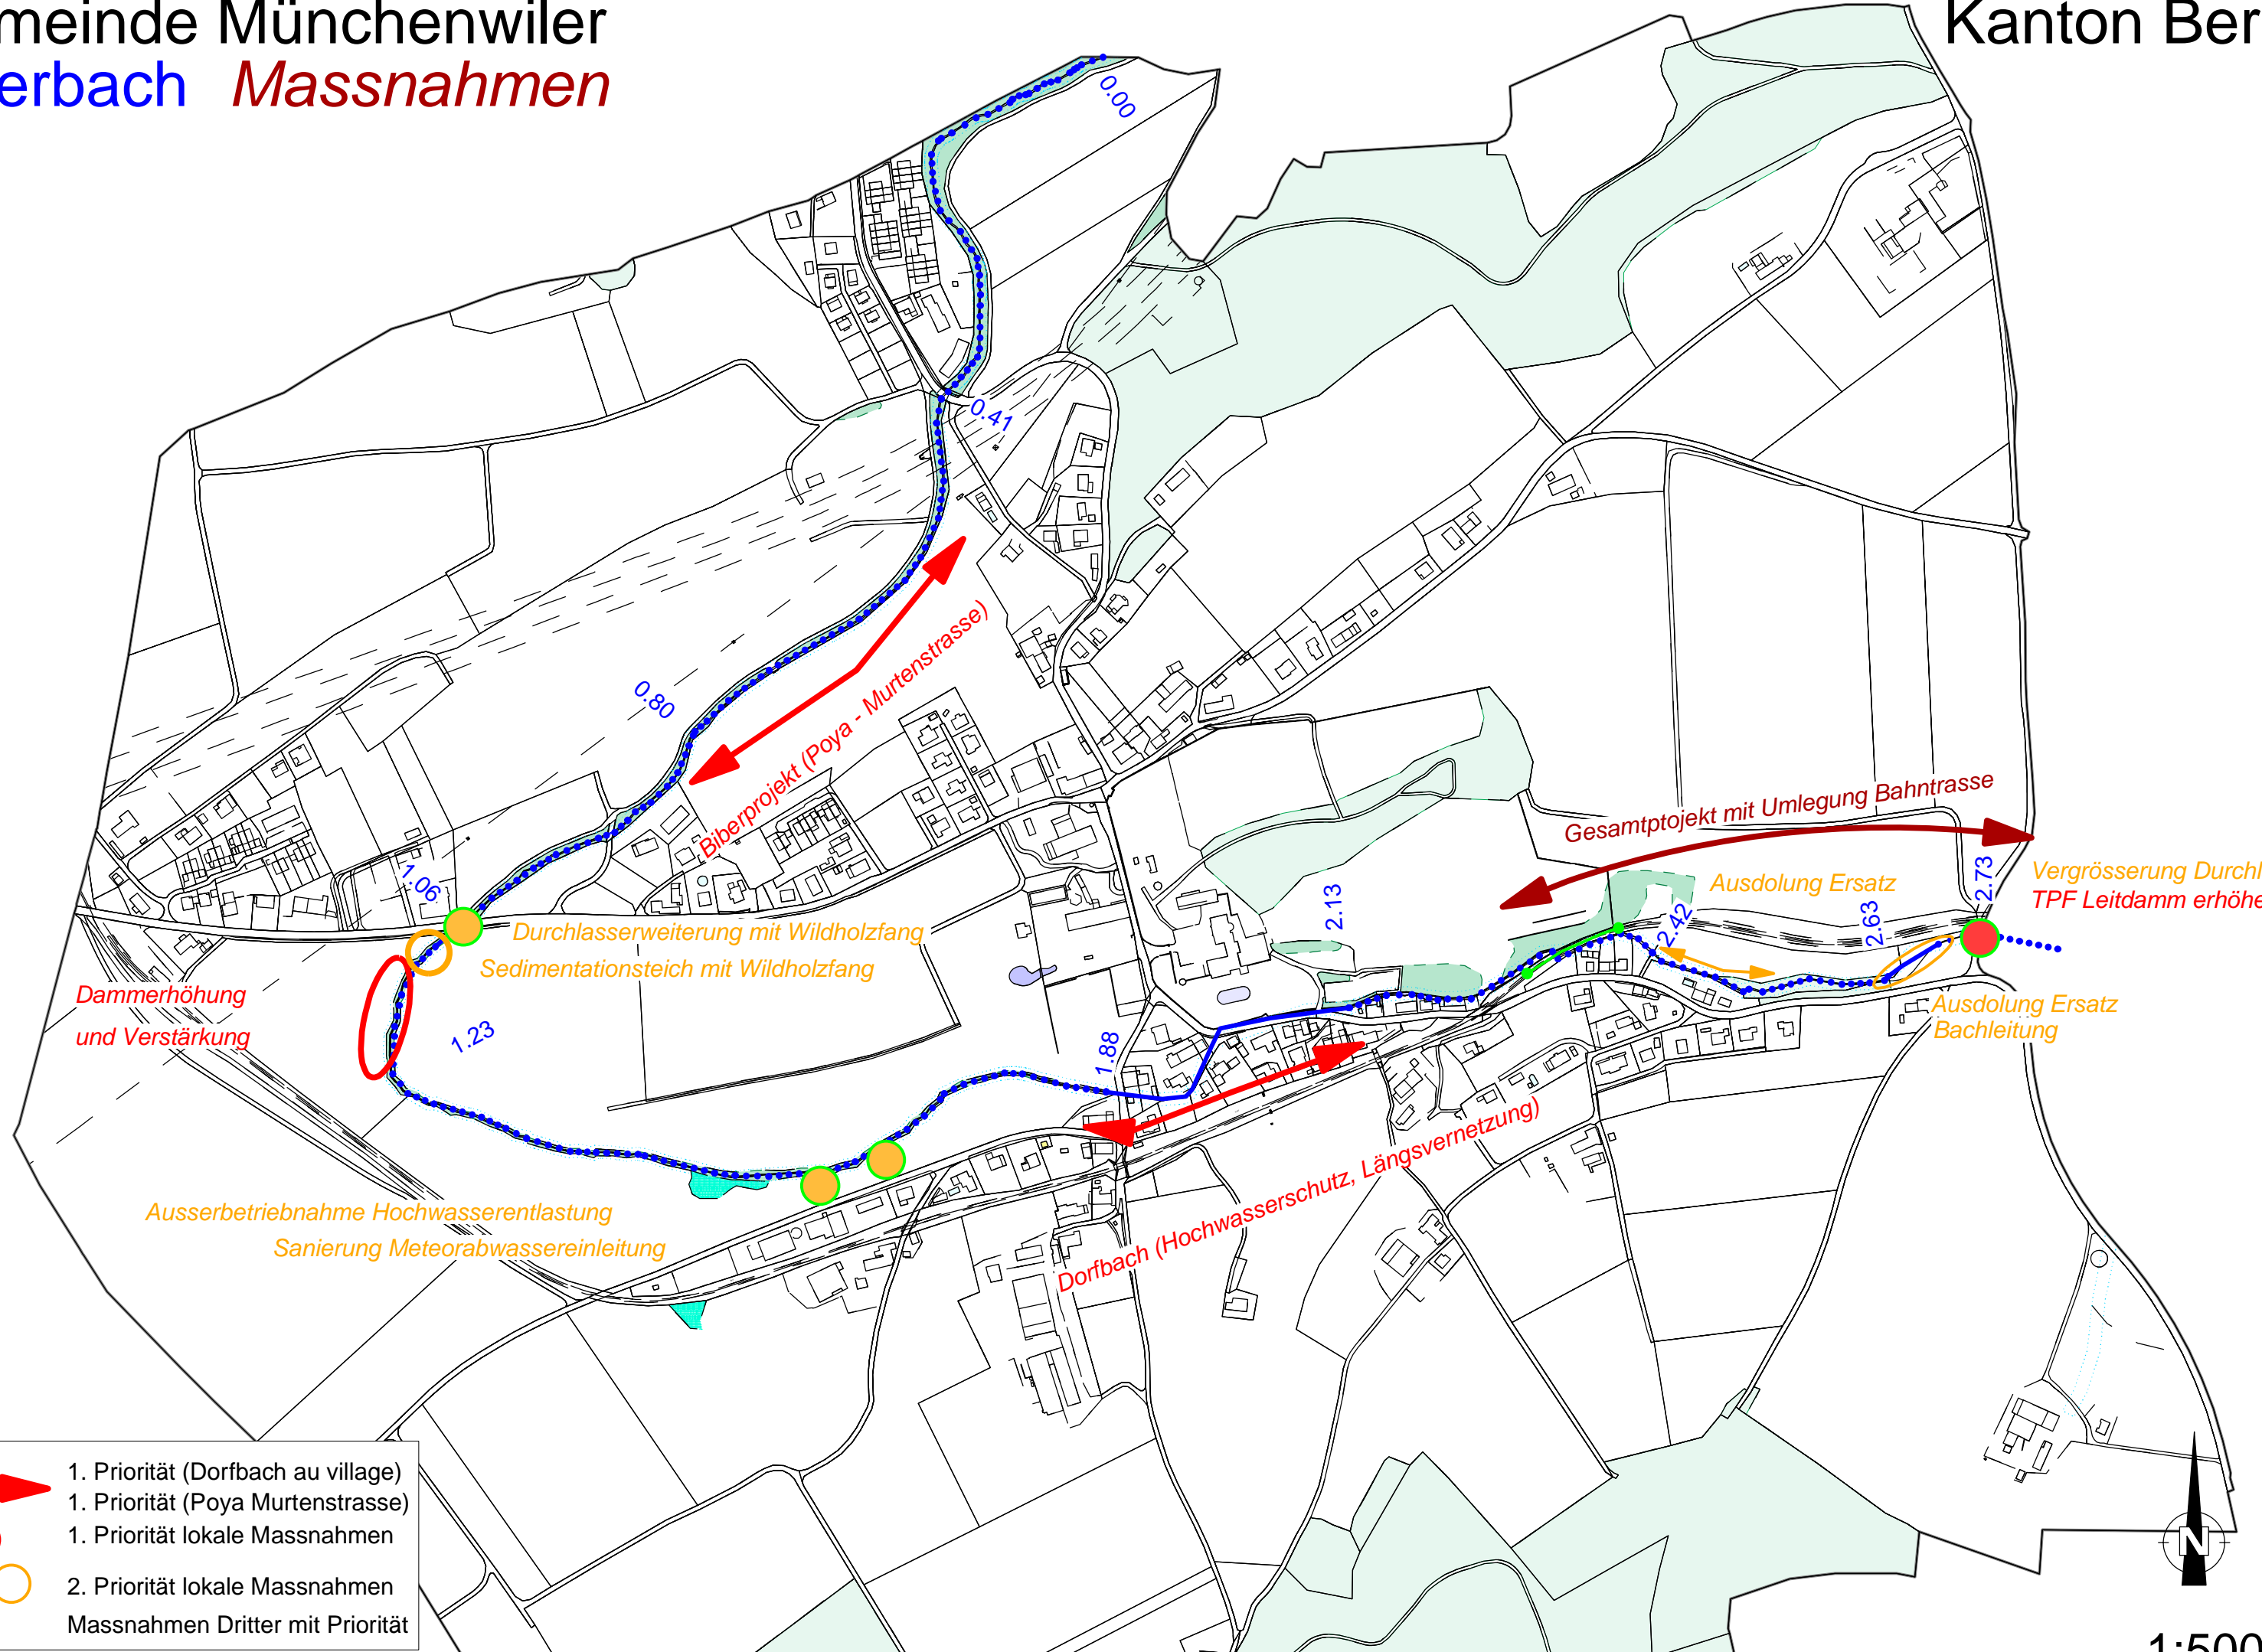

	1. Priorität (Dorfbach au village)
	1. Priorität (Poya Murtenstrasse)
	1. Priorität lokale Massnahmen
	2. Priorität lokale Massnahmen
	Massnahmen Dritter mit Priorität

Markus Brügger, dipl. Kulturing. ETH, Stadtmatte 13, 3177 Laupen, 21.10.21, rev. 21.1.2022

1:5000

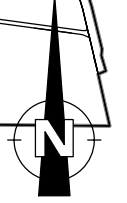

Biberprojekt (Poya - Murtenstrasse)

Gesamtprojekt mit Umlegung Bahntrasse

Dammerhöhung und Verstärkung

Durchlasserweiterung mit Wildholzfang
Sedimentationsteich mit Wildholzfang

Ausserbetriebnahme Hochwasserentlastung
Sanierung Meteorabwassereinleitung

Dorfbach (Hochwasserschutz, Längsvernetzung)

Ausdolung Ersatz

Vergrößerung Durchlass
TPF Leitdamm erhöhen

Ausdolung Ersatz
Bachleitung

1.23

0.80

0.41

1.88

2.13

2.42

2.63

2.73

0.00